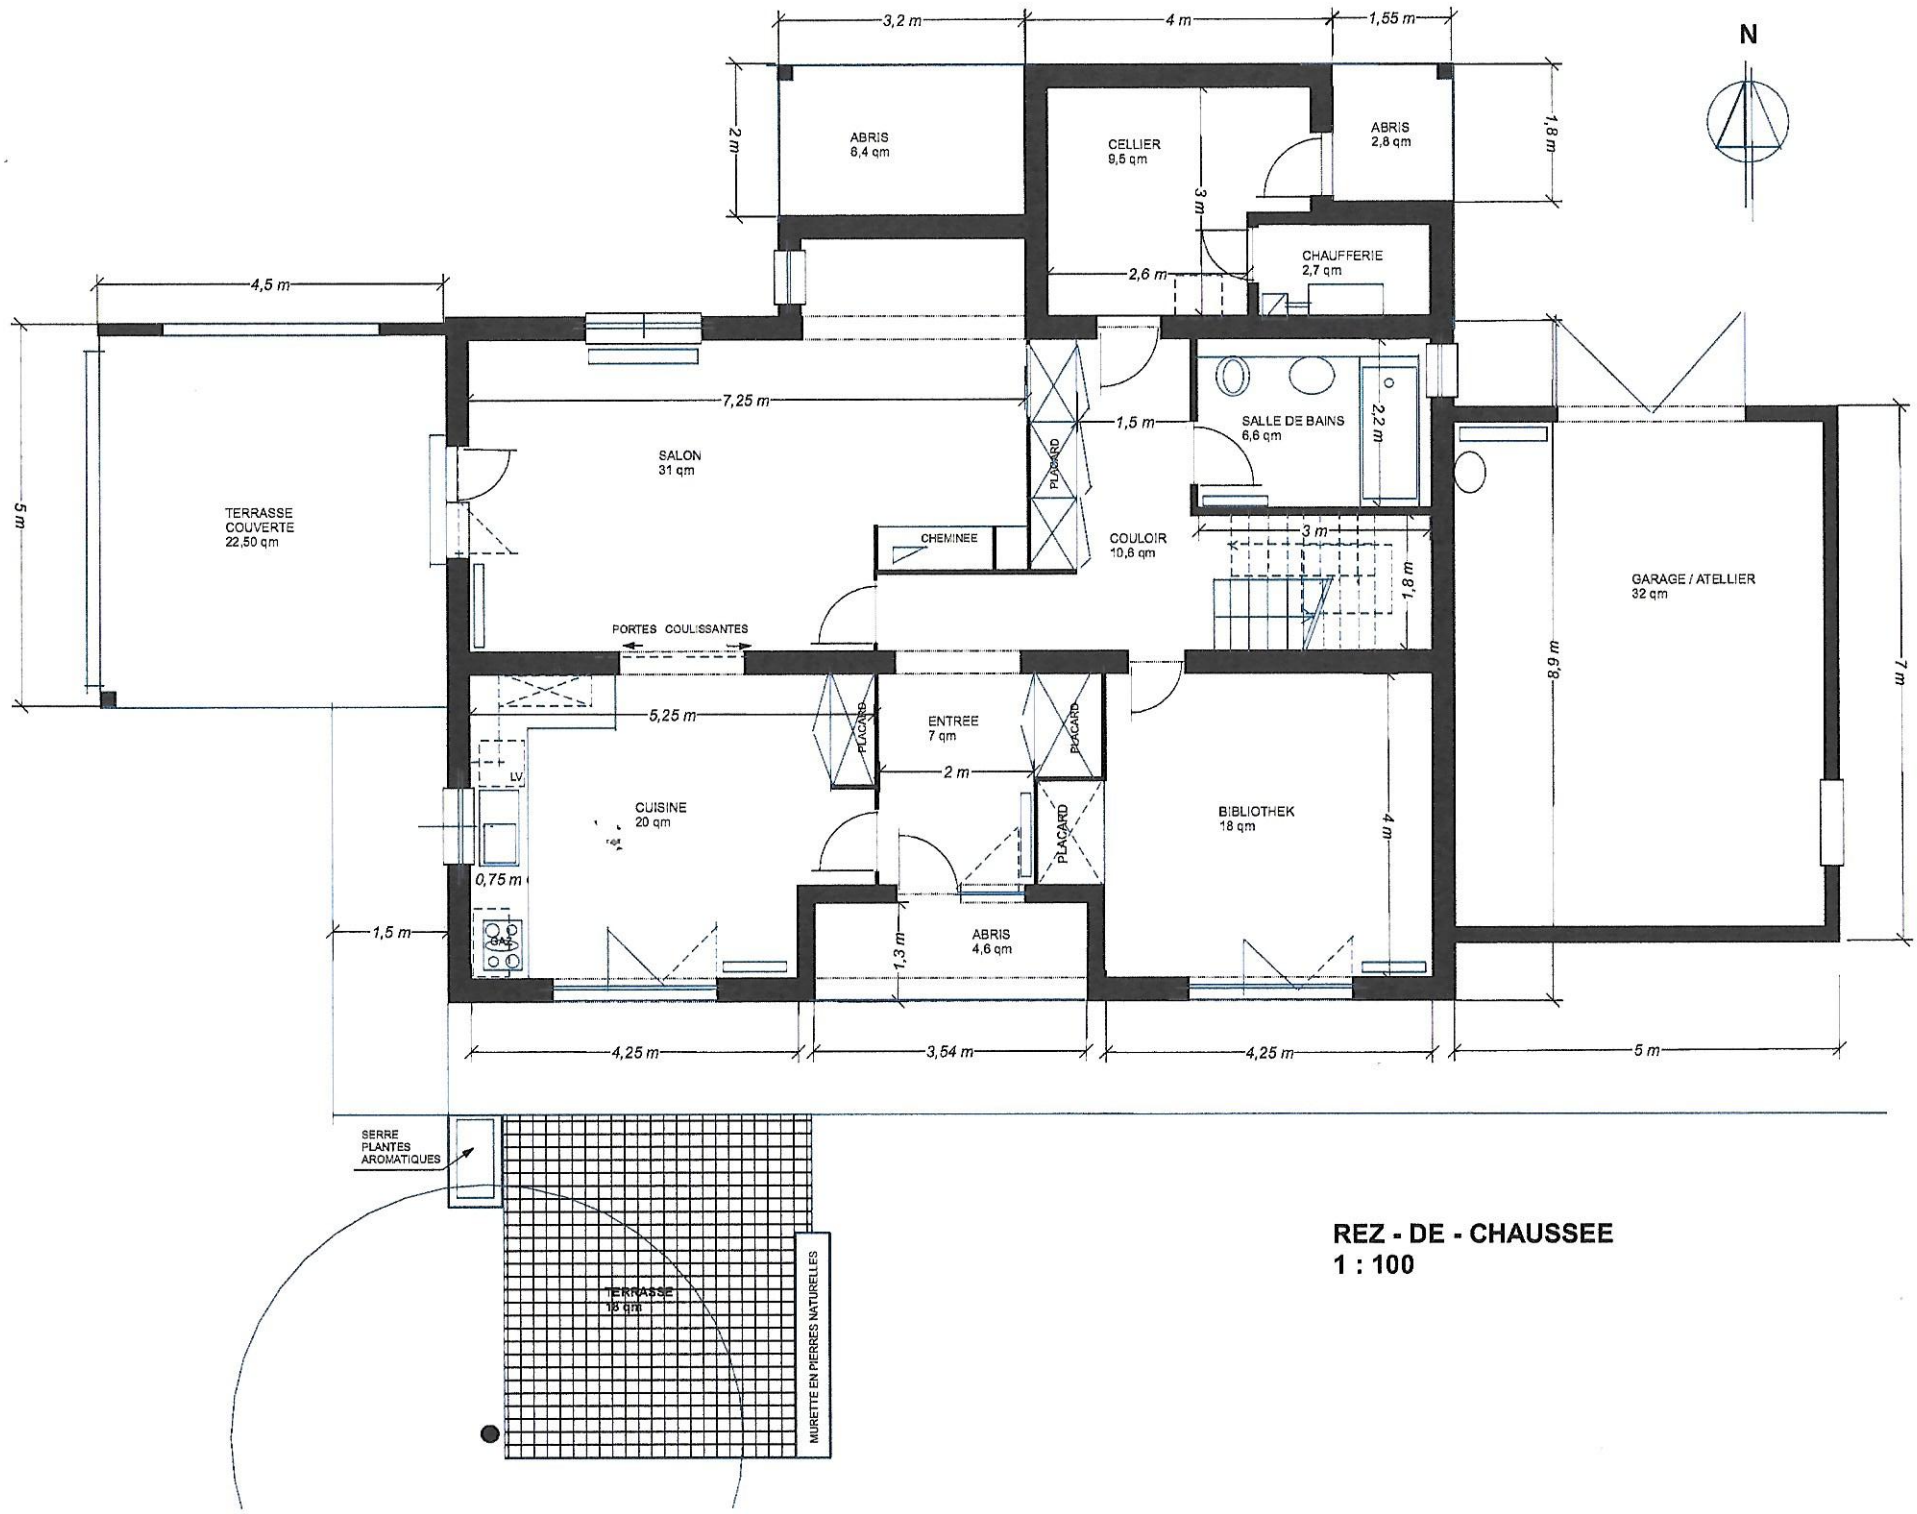

REZ - DE - CHAUSSEE
1 : 100